Lot n°07 > superficie : 559 m²

Vente à M. .....

Désignation cadastrale	Surface de Plancher : m2
Section : D Numéro : 848	Superficie : 559 m²

Plan de Masse

Position du lot

Signature et date de l'acquéreur

Plan de vente - échelle 1/200

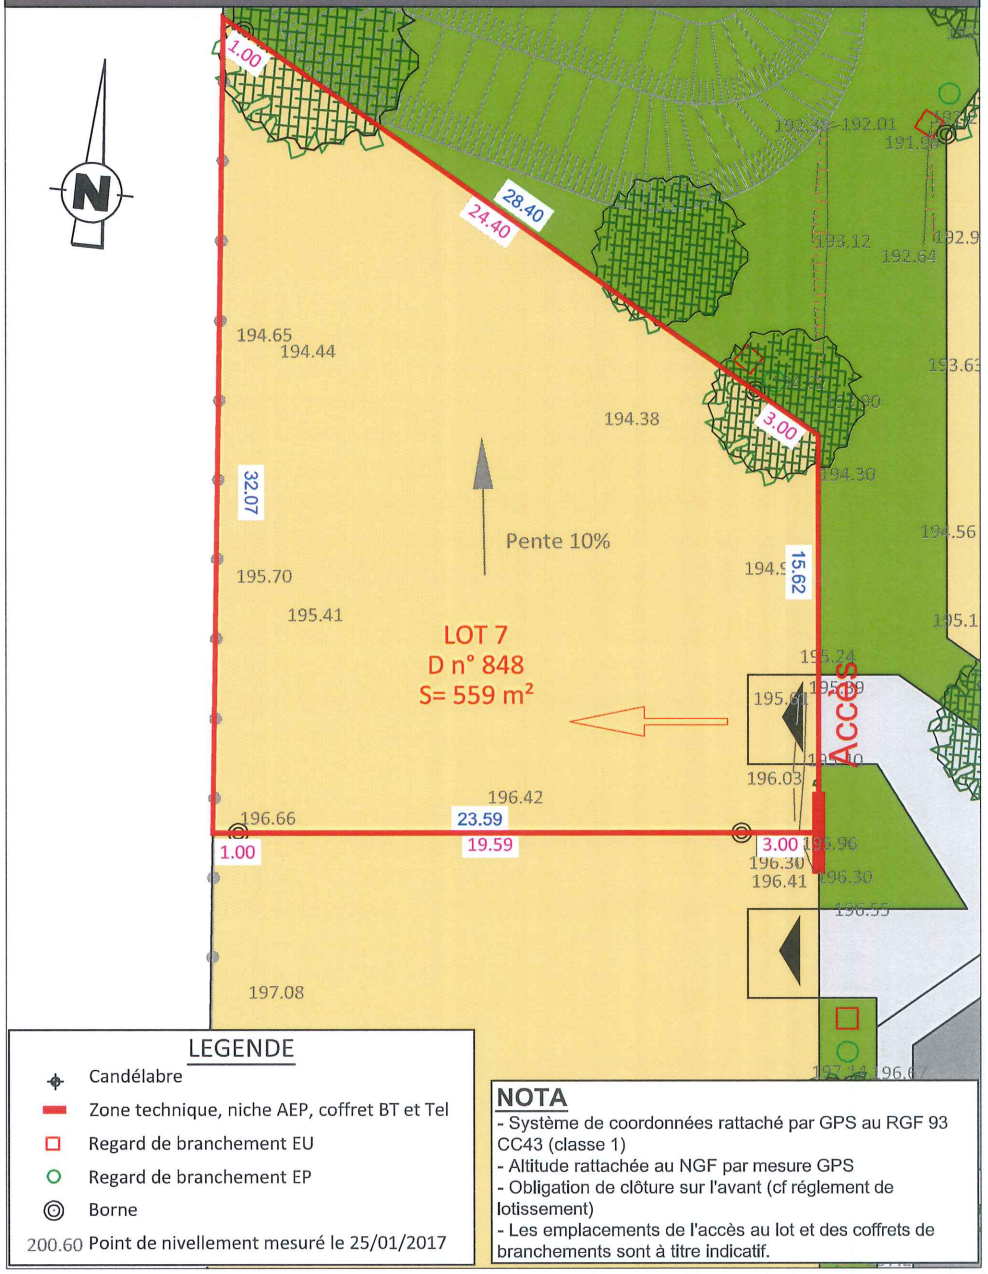

LEGENDE

- Candélabre
- Zone technique, niche AEP, coffret BT et Tel
- Regard de branchement EU
- Regard de branchement EP
- Borne
- 200.60 Point de nivellement mesuré le 25/01/2017

NOTA

- Système de coordonnées rattaché par GPS au RGF 93 CC43 (classe 1)
- Altitude rattachée au NGF par mesure GPS
- Obligation de clôture sur l'avant (cf réglement de lotissement)
- Les emplacements de l'accès au lot et des coffrets de branchements sont à titre indicatif.